









Fichier: G:\048\480000-LeBreton\Service 068\Cal\Nicolas\LeBreton Boulevard\Class EA Phase 3 Report (design concepts)\Annexes\Annexes_dwg\Exhibit-7.dwg

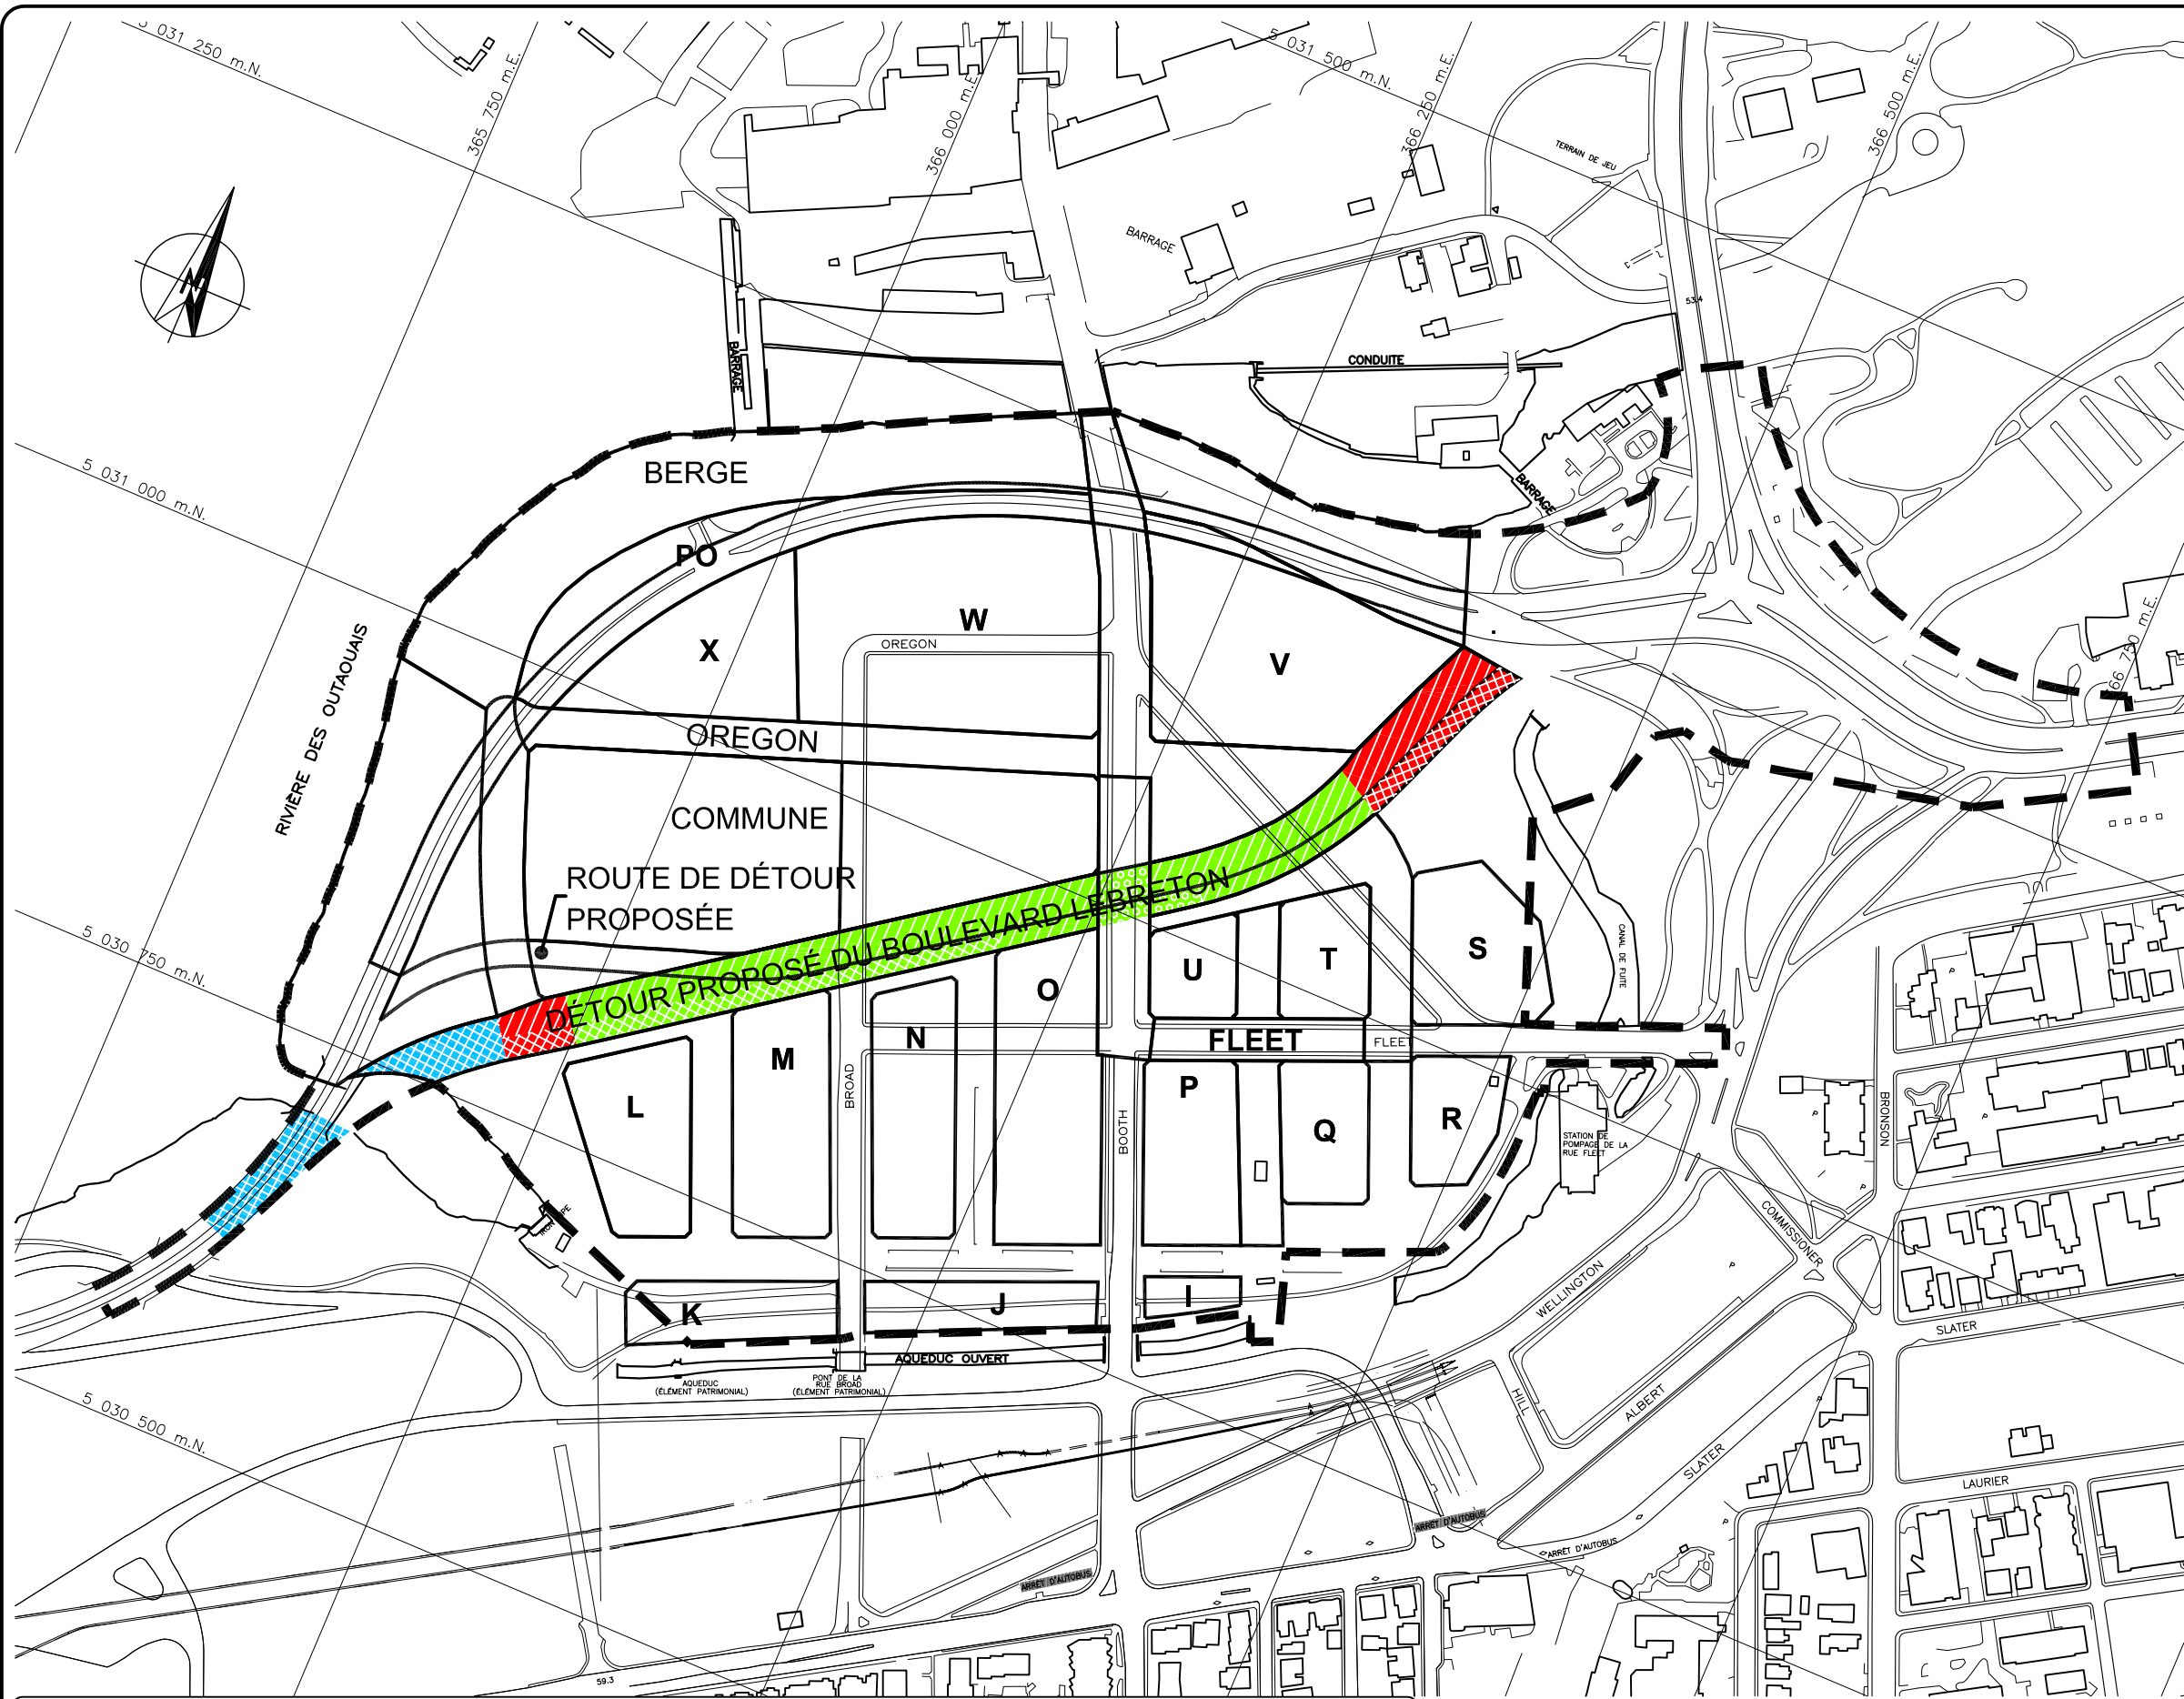

LÉGENDE:

-  LIMITE DES PLAINES LEBRETON
- AIRE D'EXCAVATION**
-  EXCAVATION JUSQU'AU ROC
-  EXCAVATION TEL QUE REQUIS POUR L'INSTALLATION DE LA CULÉE ET LA CONSTRUCTION DES APPROCHES DU PONT (AU MOINS 500mm SOUS LES INFRASTRUCTURES SOUTERRAINES LES PLUS PROFONDES)
-  EXCAVATION JUSQU'À 500 mm SOUS LES INFRASTRUCTURES SOUTERRAINES LES PLUS PROFONDES
-  AIRES OÙ LA RESTAURATION A ÉTÉ EFFECTUÉE
-  À ÊTRE DÉCONTAMINÉ DANS LE CADRE DE LA CONSTRUCTION DU BOULEVARD LEBRETON
-  À ÊTRE DÉCONTAMINÉ DANS LE CADRE DE LA RECONSTRUCTION DE LA RUE BOOTH

NOTE :
1. PROJECTION MTM 3°; ZONE 9.

Projet




National Capital Commission Commission de la capitale nationale



Plaines LeBreton: Projet d'infrastructure et de réhabilitation

Titre

EXCAVATION ET RÉHABILITATION DU BOULEVARD LEBRETON



Dessau-Soprin inc.
1441, boul. René-Lévesque, bureau 500
Montréal (Québec) H3G 1T7
Téléphone: (514) 281-1010
Télécopieur: (514) 876-2666

Préparé M.CHEVRIER	Discipline HG	Chargé de projet B.ALLEN
Dessiné F.BOUDREAU	Échelle 1:4000	Extrait de: Rév.:
Vérifié B.ALLEN	Date 2002-10-23	

Projet	Lot	Disc.	No. Dessin	Rév.
0480003	390	HG	0002	00

CE DOCUMENT D'INGÉNIEURIE EST L'OEUVRE DE DESSAU-SOPRIN ET EST PROTÉGÉ PAR LA LOI. IL EST DESTINÉ EXCLUSIVEMENT AUX FINS QUI Y SONT MENTIONNÉES. TOUTE REPRODUCTION OU ADAPTATION, PARTIELLE OU TOTALE, EST STRICTEMENT PROHIBÉE SANS AVOIR OBTENU AU PRÉALABLE L'AUTORISATION ÉCRITE DE DESSAU-SOPRIN.